


- 水平幕
- バック幕 (開閉可)
- パトン12 (大黒)
- パトン11
- パトン10
- 正面反射板
- 水平ライト
- 一文字幕5
- 引割幕5
- パトン9
- サスペンションライト4
- パトン8 (延長NG)
- パトン7 (延長NG)
- 引割幕4
- 一文字幕4
- パトン6
- パトン5
- サスペンションライト3
- 映写用スクリーン
- 引割幕3
- 一文字幕3
- パトン4
- サスペンションライト2
- パトン3
- 引割幕2
- 一文字幕2
- 天井反射板
- パトン2
- パトン1
- 引割幕1
- 一文字幕1 (仮設BL)
- サスペンションライト1
- 暗転幕パトン (文字1移設)
- 引割縦樫
- 縦樫パトン (空パトン)
- 可動プロセニウム

●プロセニウムライト

※ ●は電動式

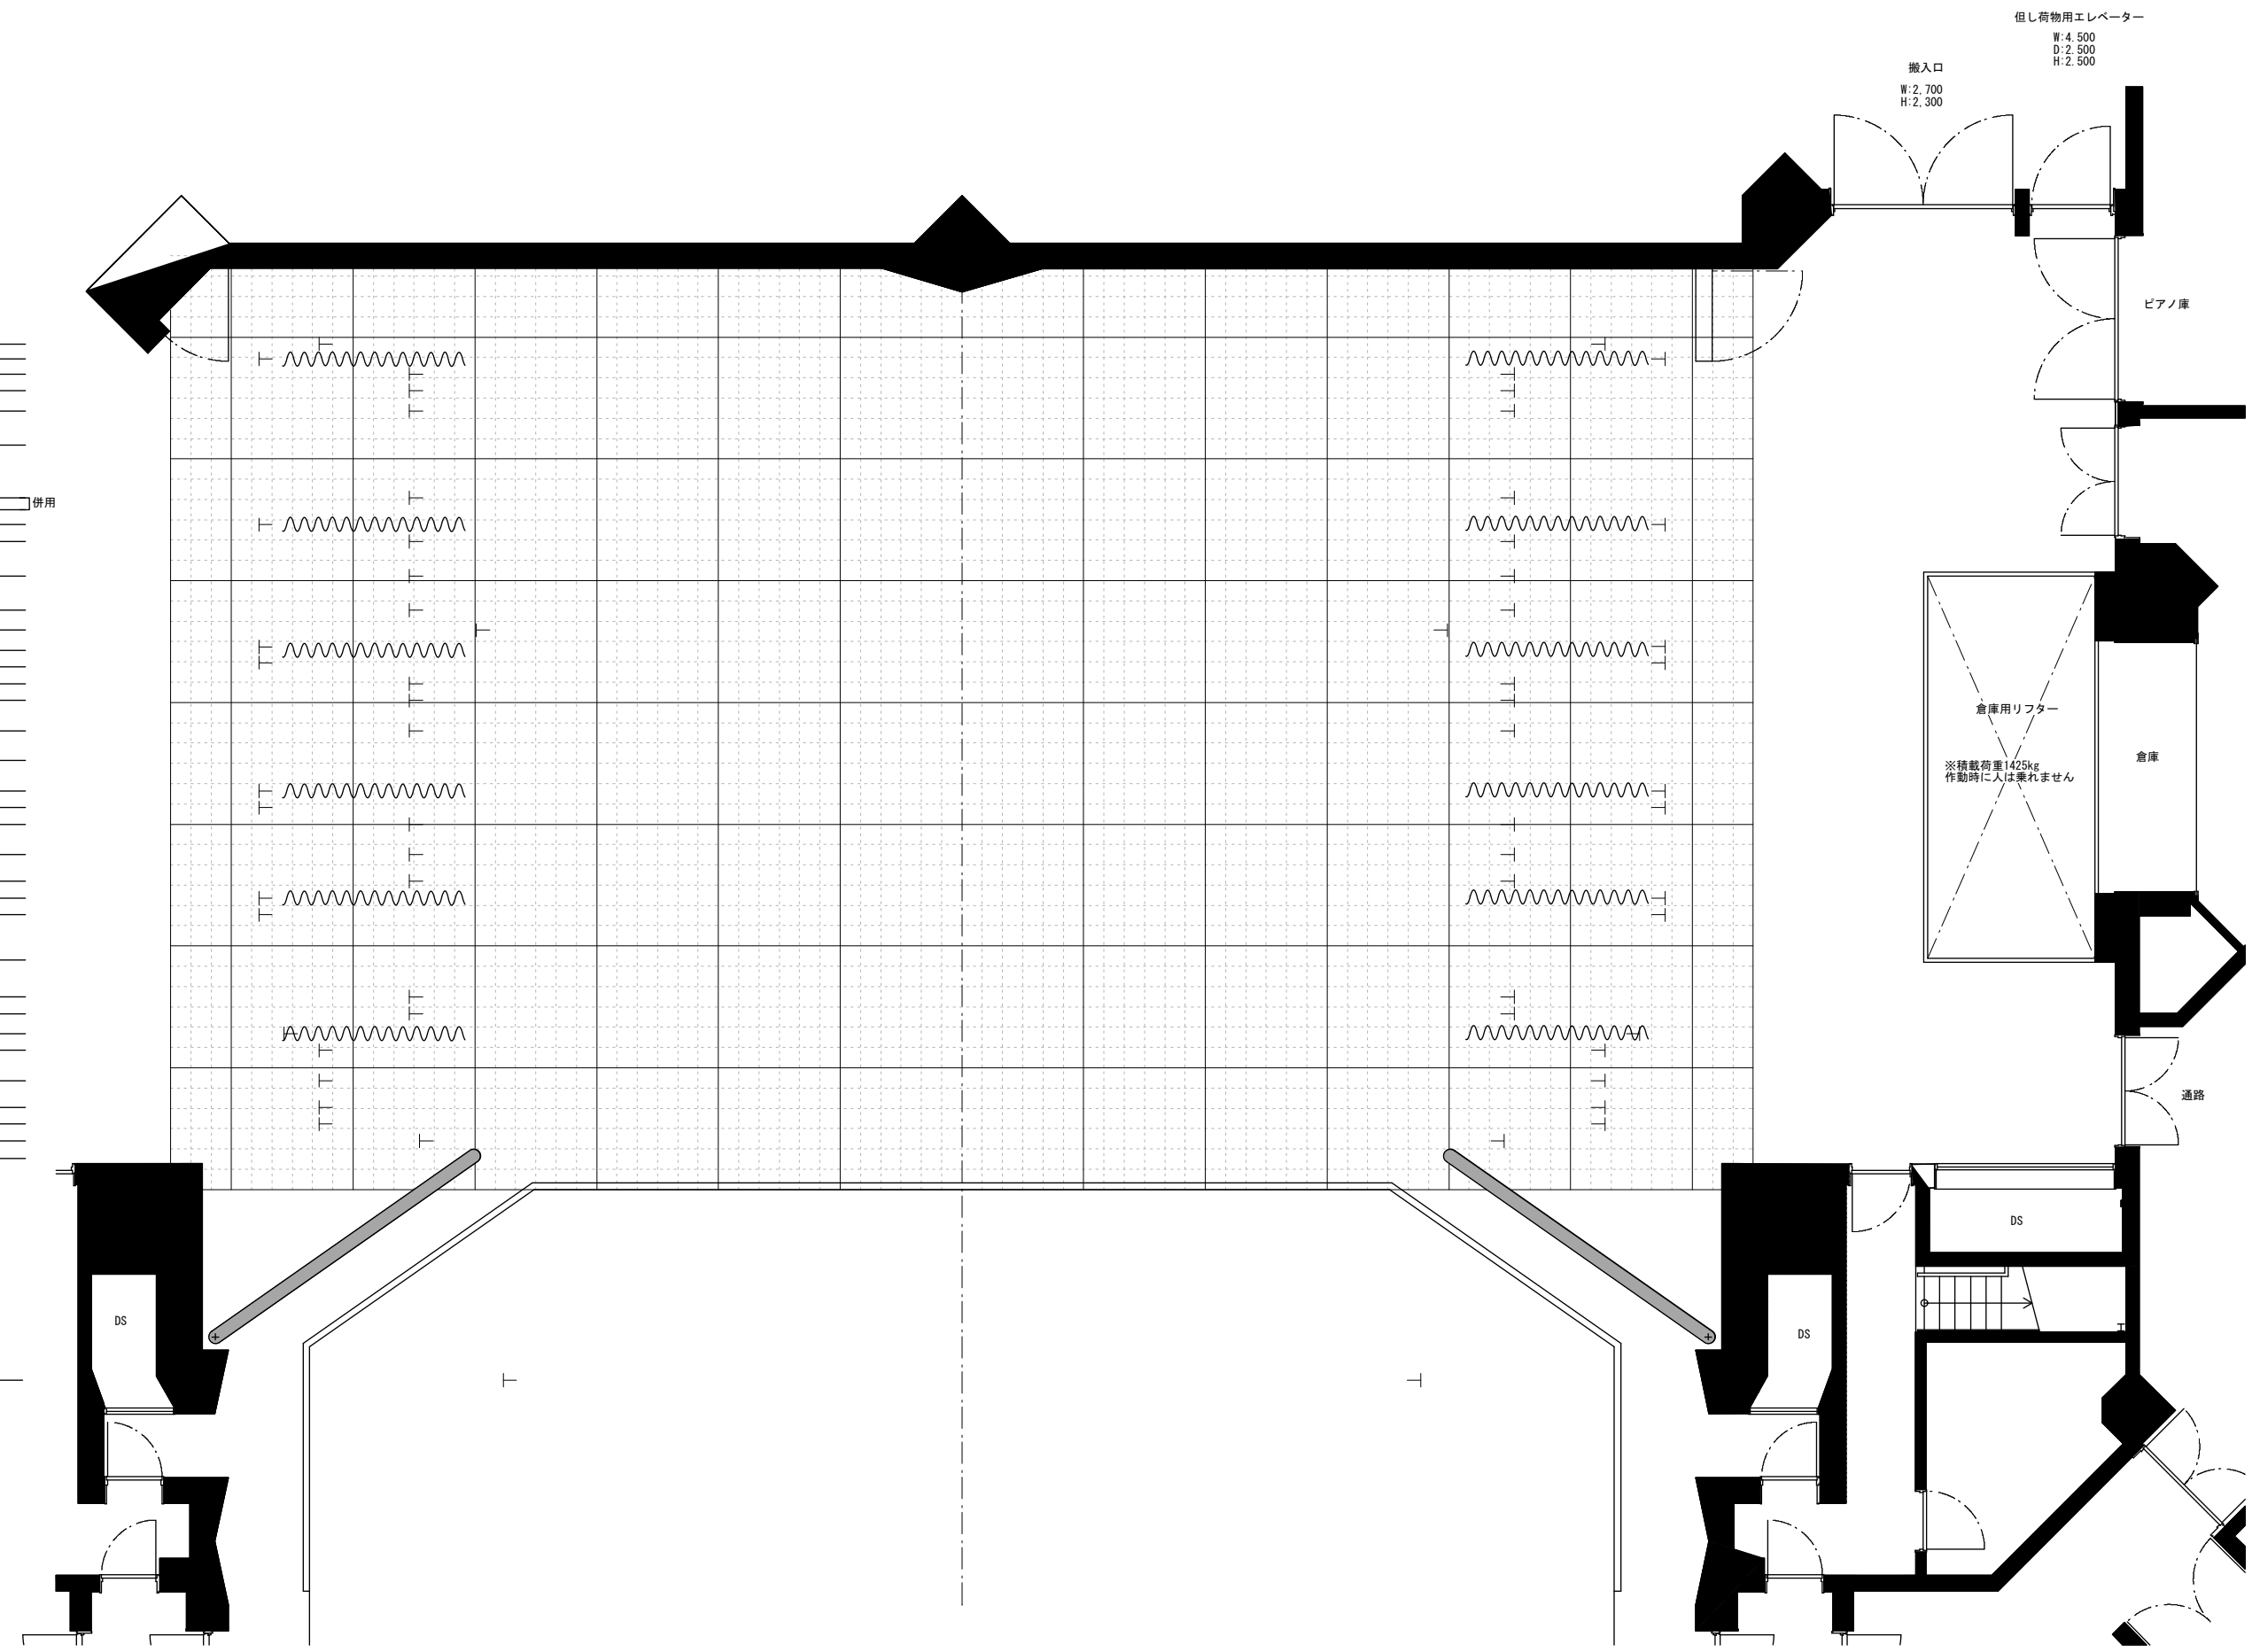

■アプラたかいし 大ホール舞台平面図 SCALE 1:100(A3)

Date	Title	Scene	