


図書館

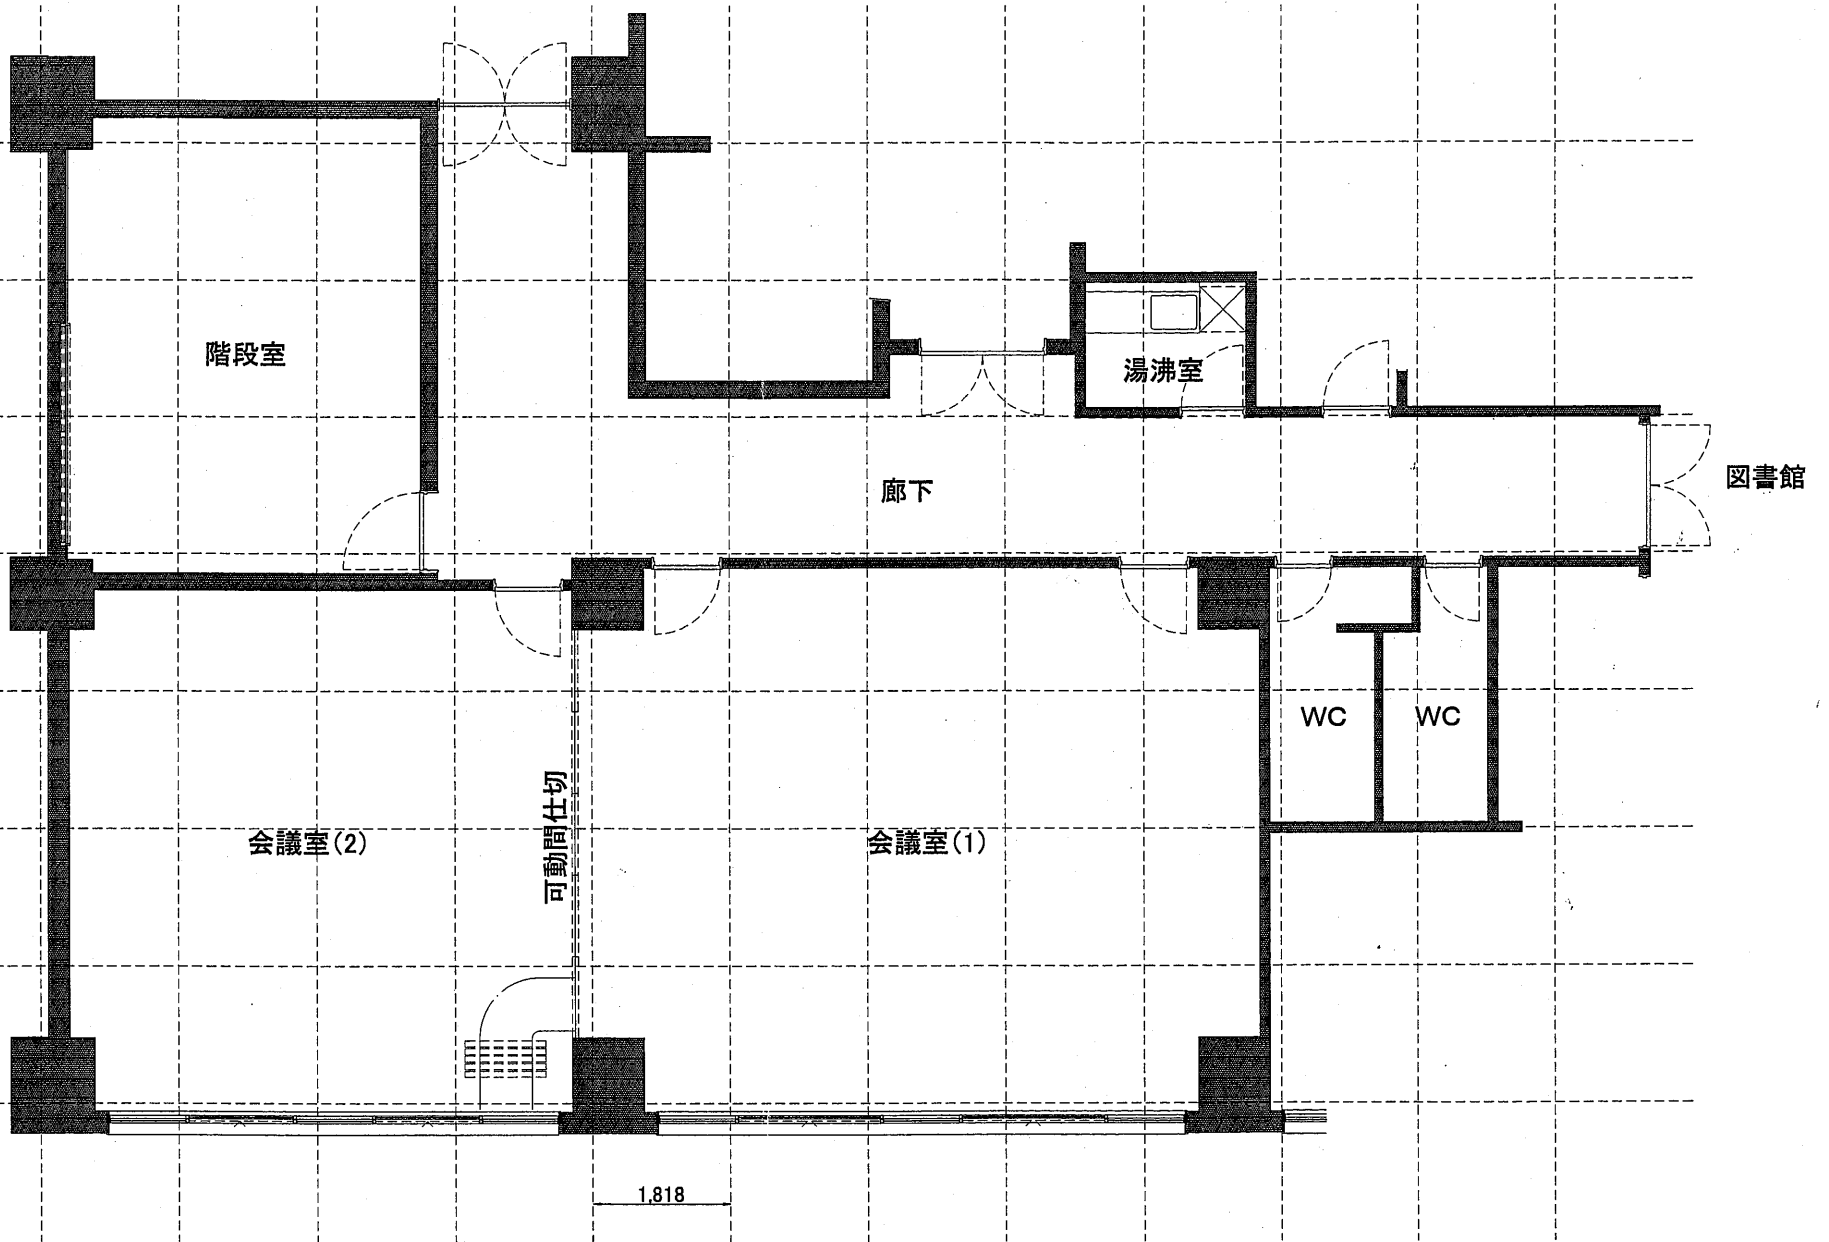

図書館

1,818

可動間仕切

階段室

湯沸室

廊下

WC

WC

会議室(2)

会議室(1)